
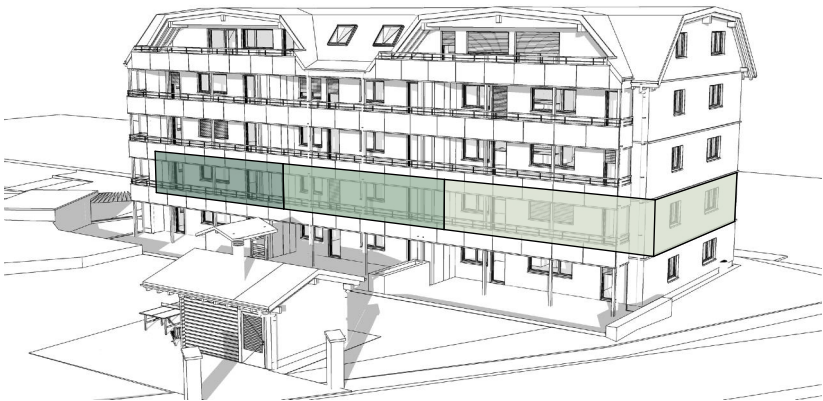


0 1 2 3 4 5 m

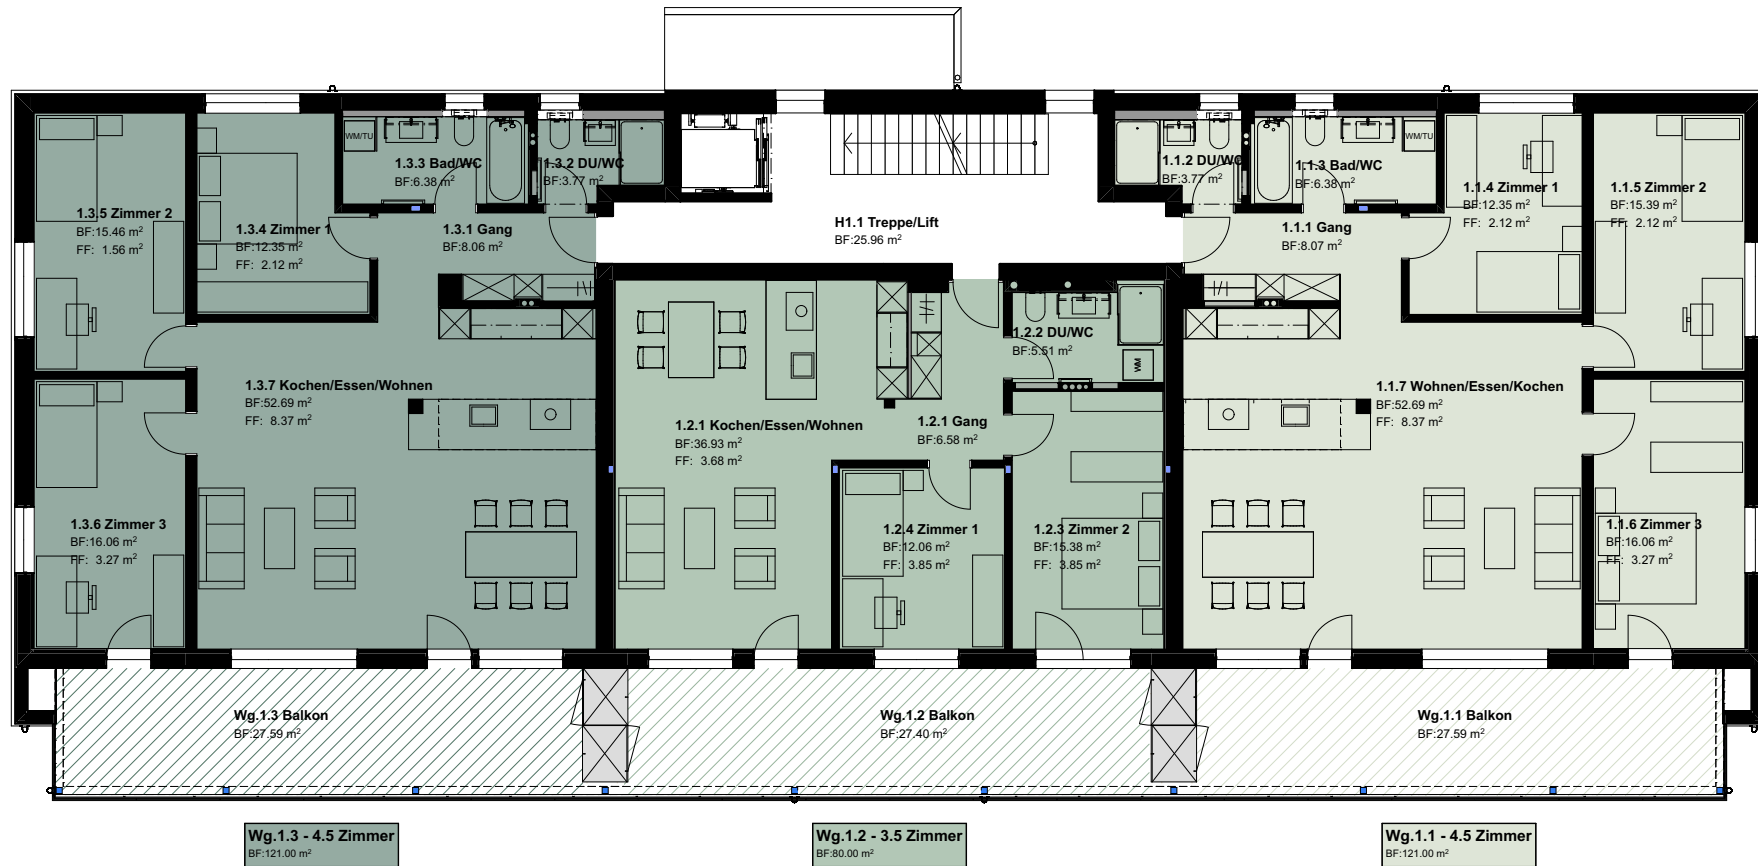

1.3 4.5 Zimmer Wohnung
 Bruttowohnfläche BWF 121.0 m²
 Nettowohnfläche NWF 114.7 m²
 Balkon 27.6 m²

1.2 3.5 Zimmer Wohnung
 Bruttowohnfläche BWF 80.0 m²
 Nettowohnfläche NWF 76.1 m²
 Balkon 27.4 m²

1.1 4.5 Zimmer Wohnung
 Bruttowohnfläche BWF 121.0 m²
 Nettowohnfläche NWF 114.7 m²
 Balkon 27.6 m²

Rüti Sagi

1.Obergeschoss

Masstab 1:150