
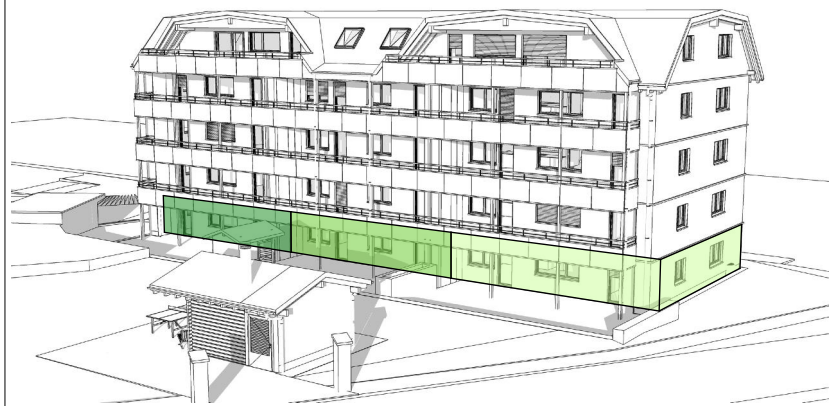


0 1 2 3 4 5 m

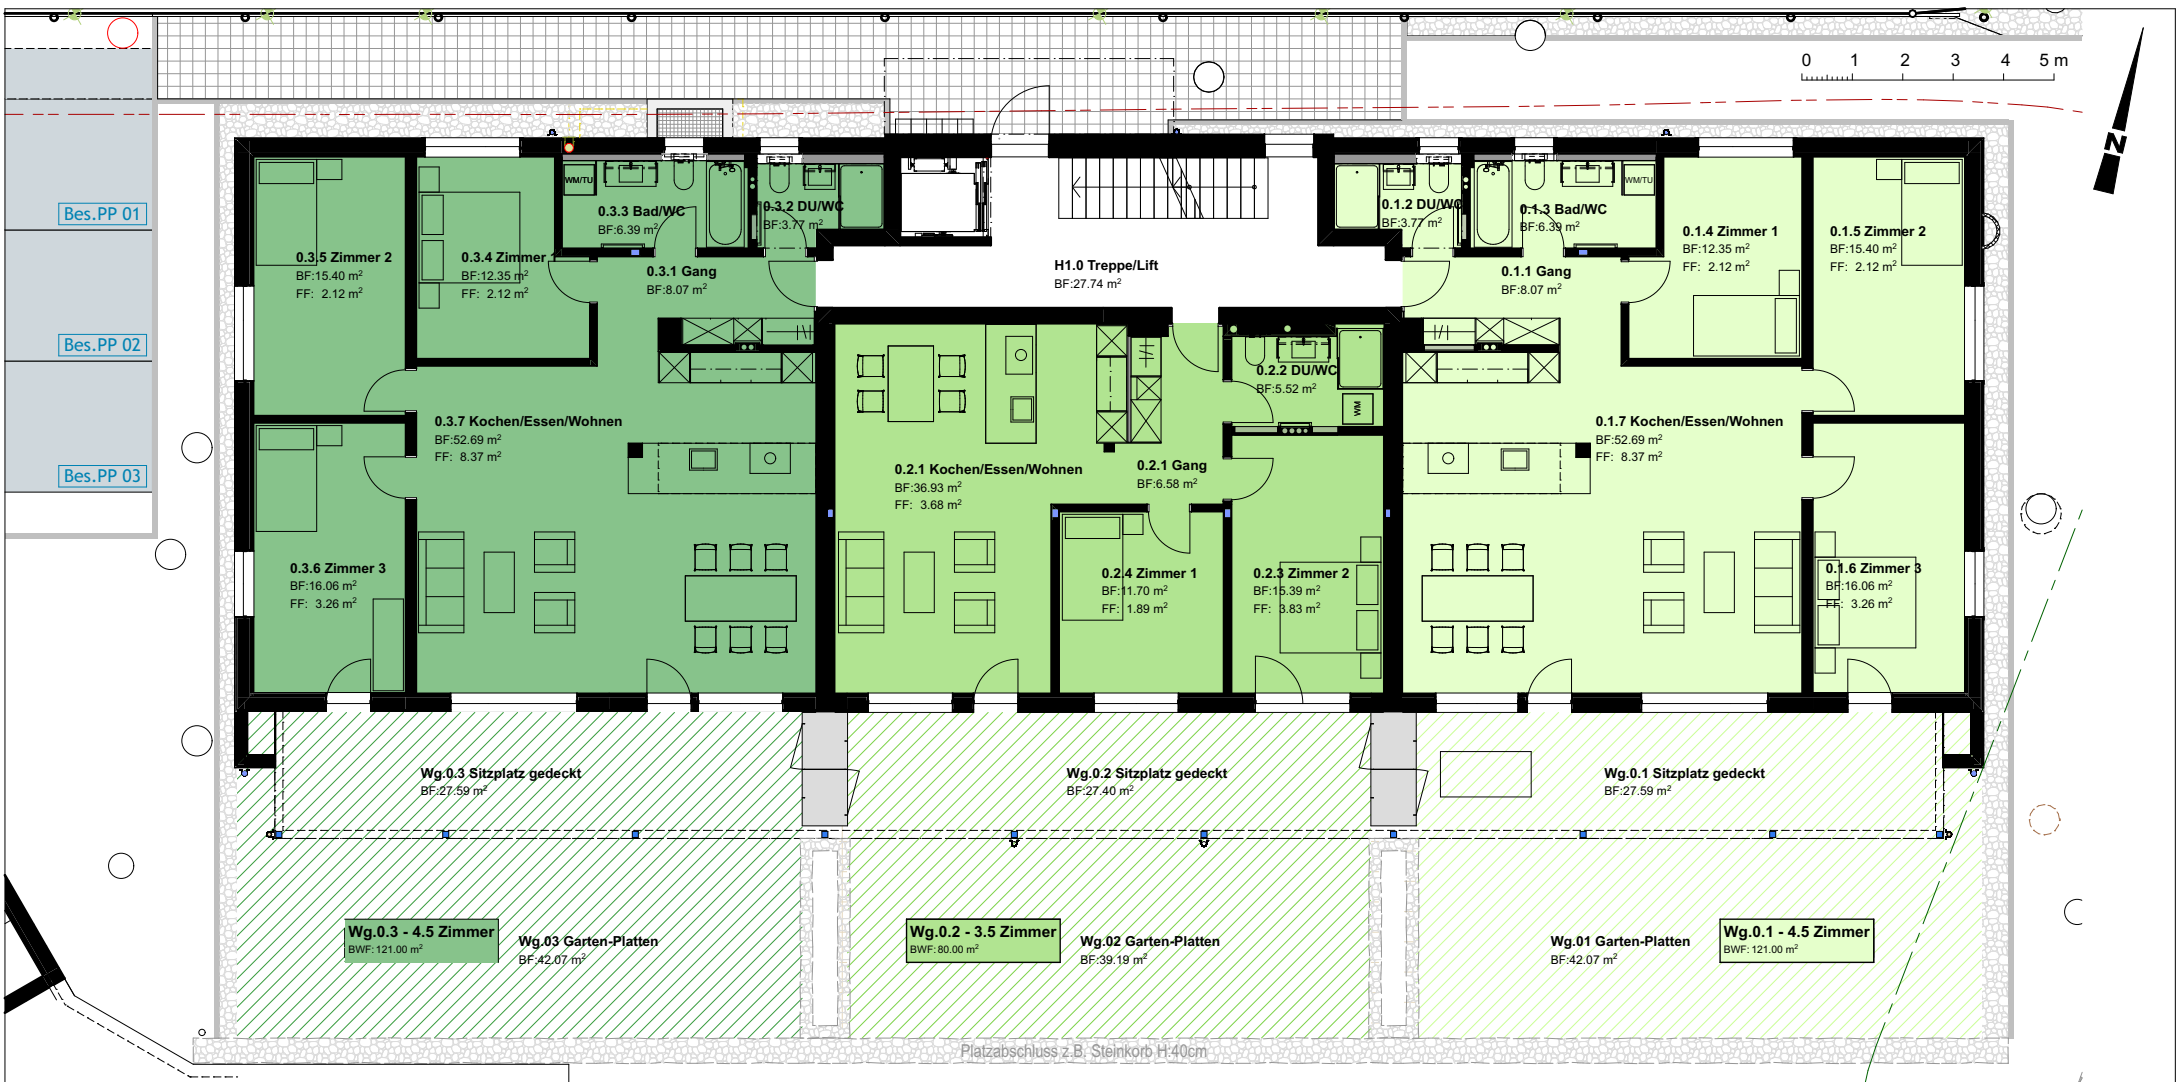

0.3 4.5 Zimmer Wohnung
 Bruttowohnfläche BWF 121.0 m²
 Nettowohnfläche NWF 114.7 m²
 gedeckter Sitzplatz 27.6 m²
 offener Sitzplatz 42.1 m²

0.2 3.5 Zimmer Wohnung
 Bruttowohnfläche BWF 80.0 m²
 Nettowohnfläche NWF 76.1 m²
 gedeckter Sitzplatz 27.4 m²
 offener Sitzplatz 39.2 m²

0.1 4.5 Zimmer Wohnung
 Bruttowohnfläche BWF 121.0 m²
 Nettowohnfläche NWF 114.7 m²
 gedeckter Sitzplatz 27.6 m²
 offener Sitzplatz 42.1 m²

Rüti Sagi

Erdgeschoss

Massstab 1:150